


корпус

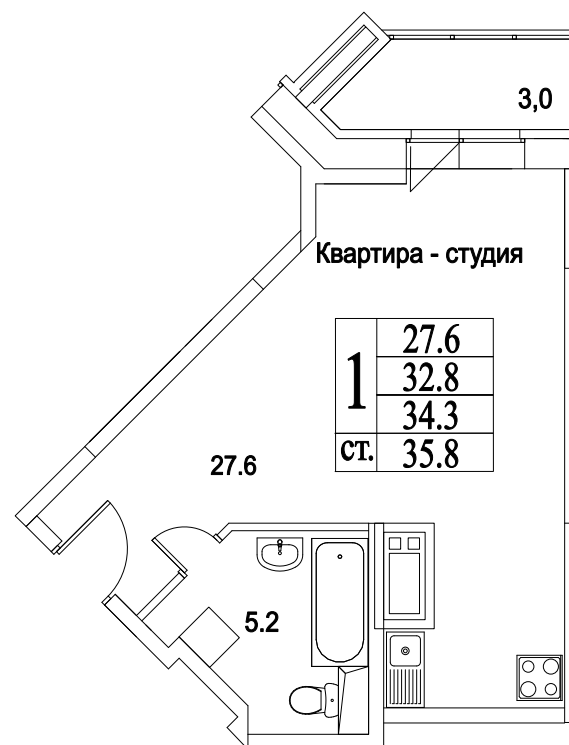

СТУДИЯ **39,0**
ПЛОЩАДЬ М²

4 095 000
СТОИМОСТЬ, РУБ.

Московская область, г. Видное, ул. Олимпийская

+7(495)970-18-32

ЖК Битцевские Холмы - жк видное официальный.


корпус



ЖИЛОЙ КОМПЛЕКС
· БИТЦЕВСКИЕ ·
ХОЛМЫ



10
ЭТАЖ
1
СЕКЦИЯ

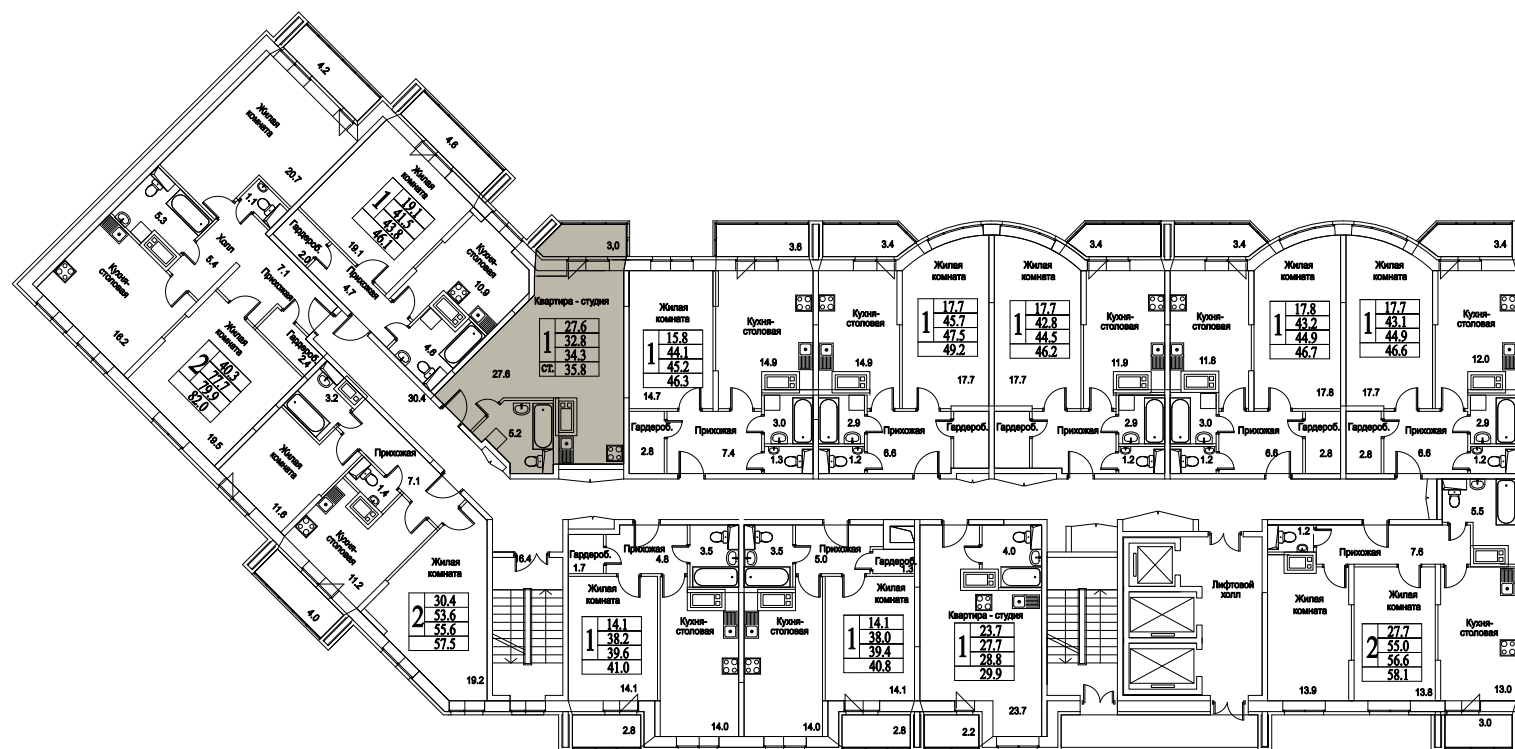

СТУДИЯ

39,0

ПЛОЩАДЬ М²

4 095 000

СТОИМОСТЬ, РУБ.

Московская область, г. Видное, ул. Олимпийская

+7(495)970-18-32

ЖК Битцевские Холмы - жк видное официальный.