
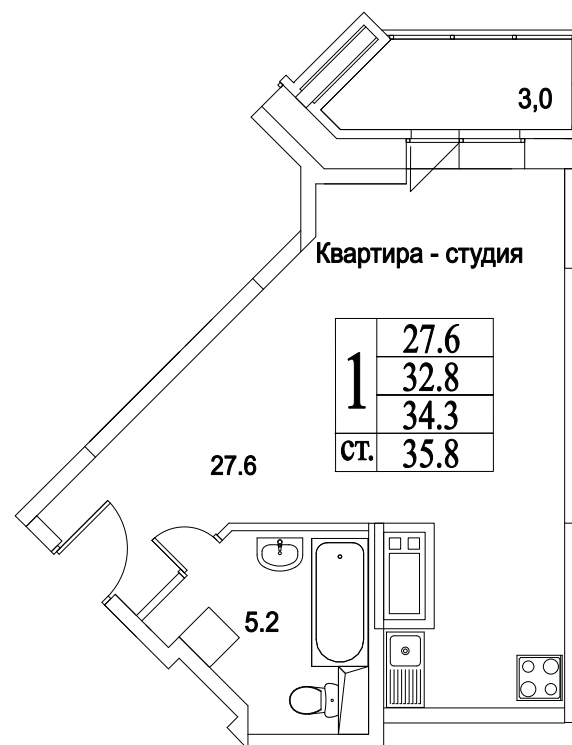


корпус

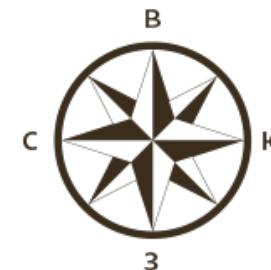

СТУДИЯ **38,8**
ПЛОЩАДЬ М²

0
СТОИМОСТЬ, РУБ.

Московская область, г. Видное, ул. Олимпийская



+7(495)970-18-32

ЖК Битцевские Холмы - жк видное официальный.

корпус



ЖИЛОЙ КОМПЛЕКС
· БИТЦЕВСКИЕ ·
ХОЛМЫ

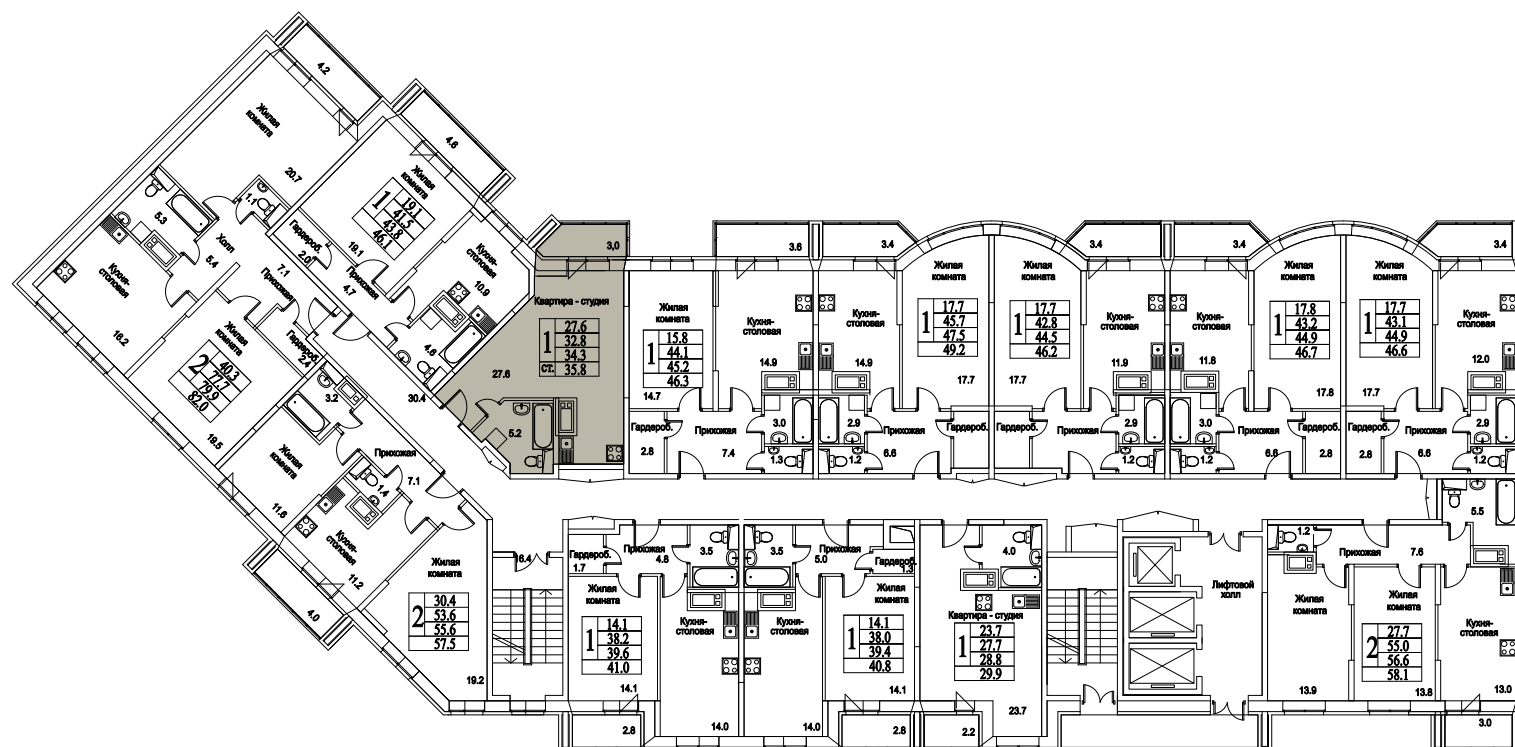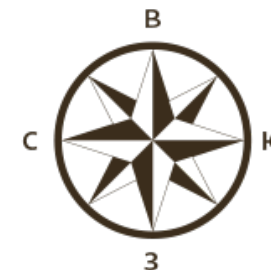

СТУДИЯ

38,8

ПЛОЩАДЬ М²

0

СТОИМОСТЬ, РУБ.

Московская область, г. Видное, ул. Олимпийская

+7(495)970-18-32

ЖК Битцевские Холмы - жк видное официальный.