


корпус

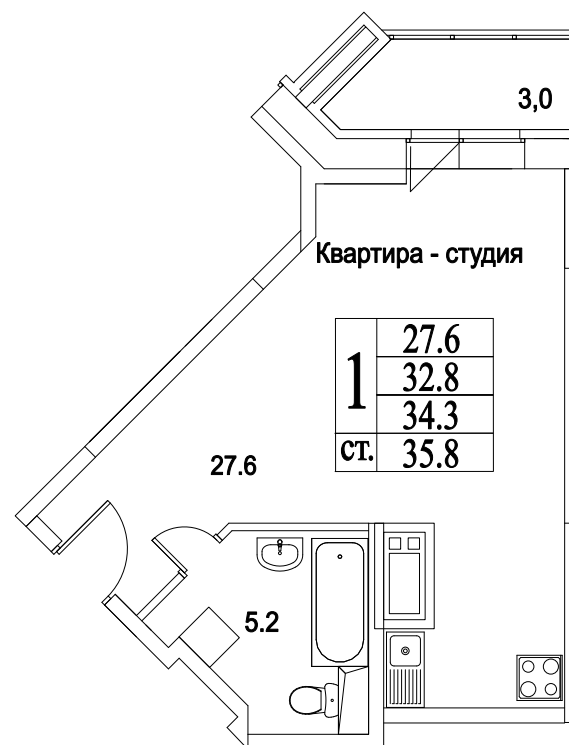

СТУДИЯ

38,7

ПЛОЩАДЬ М²

4 063 500

СТОИМОСТЬ, РУБ.

Московская область, г. Видное, ул. Олимпийская

+7 (495) 777-17-19

ЖК Битцевские Холмы -

Студии, Однокомнатные, Двухкомнатные,
Трехкомнатные


корпус



ЖИЛОЙ КОМПЛЕКС
· БИТЦЕВСКИЕ ·
ХОЛМЫ



12
ЭТАЖ
1
СЕКЦИЯ

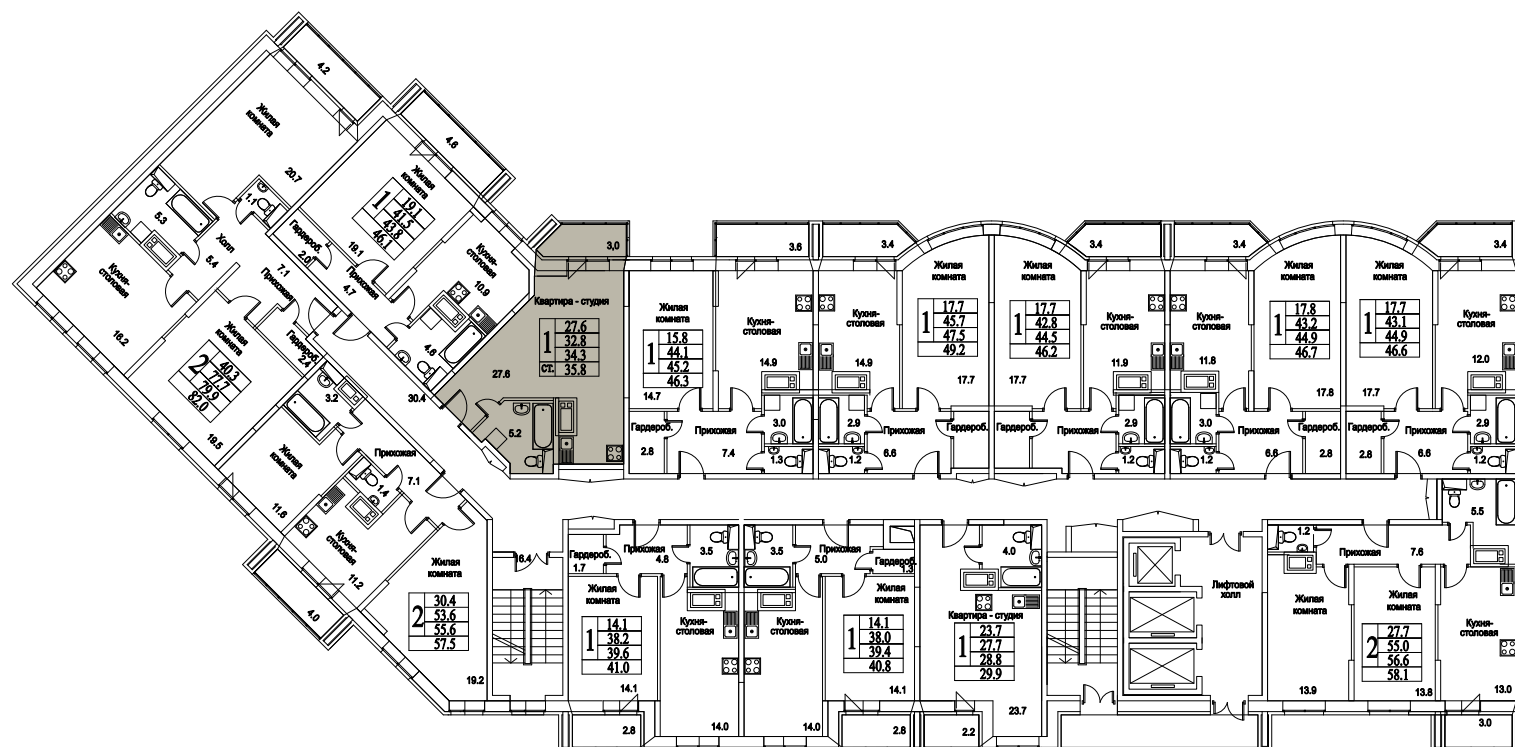

СТУДИЯ

38,7

ПЛОЩАДЬ М²

4 063 500

СТОИМОСТЬ, РУБ.

Московская область, г. Видное, ул. Олимпийская

+7 (495) 777-17-19

ЖК Битцевские Холмы -
Студии, Однокомнатные, Двухкомнатные,
Трехкомнатные