


корпус

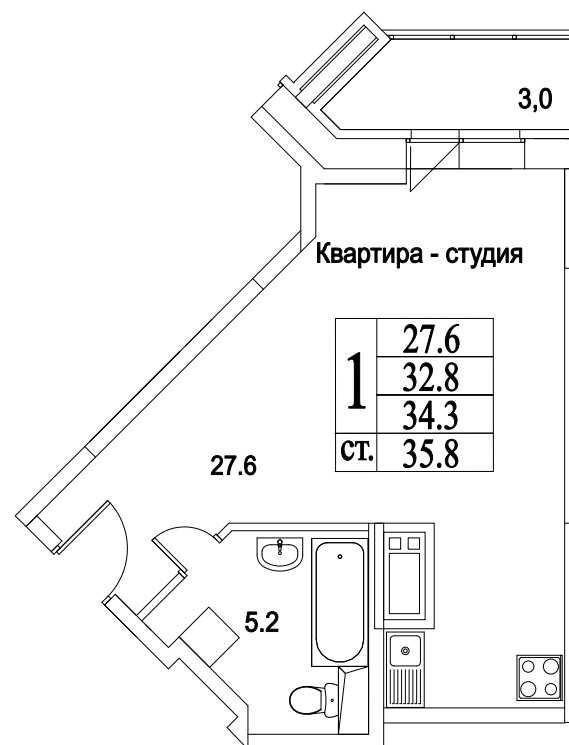

СТУДИЯ

38,7

ПЛОЩАДЬ М²

4 063 500

СТОИМОСТЬ, РУБ.

Московская область, г. Видное, ул. Олимпийская


+7(495)970-18-32

ЖК Битцевские Холмы - квартира в ЖК в видном.


корпус



ЖИЛОЙ КОМПЛЕКС
· БИТЦЕВСКИЕ ·
ХОЛМЫ

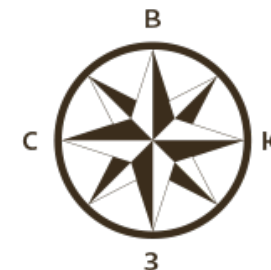

12
ЭТАЖ
1
СЕКЦИЯ

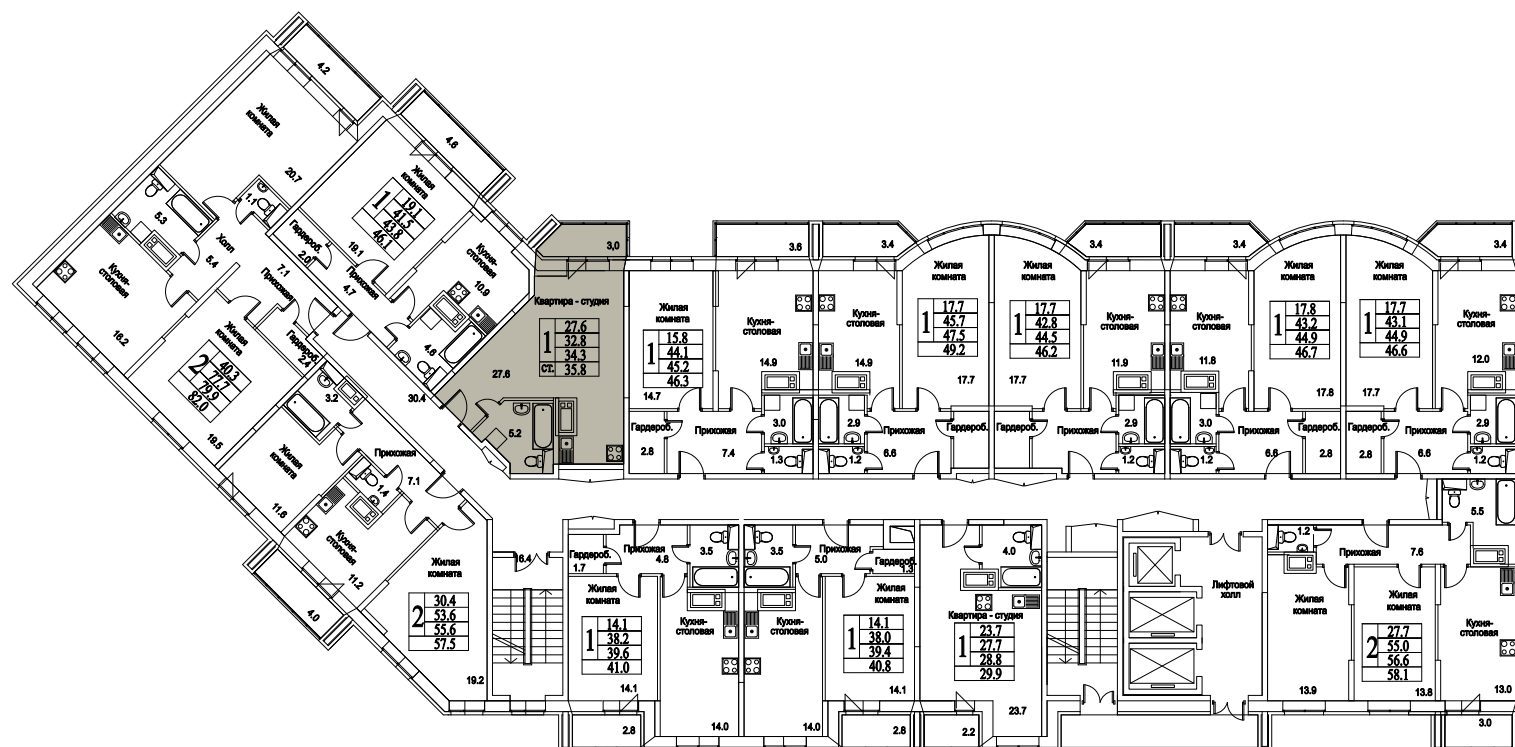

СТУДИЯ

38,7

ПЛОЩАДЬ М²

4 063 500

СТОИМОСТЬ, РУБ.

Московская область, г. Видное, ул. Олимпийская

+7(495)970-18-32

ЖК Битцевские Холмы - квартира в ЖК в Видном.