


корпус

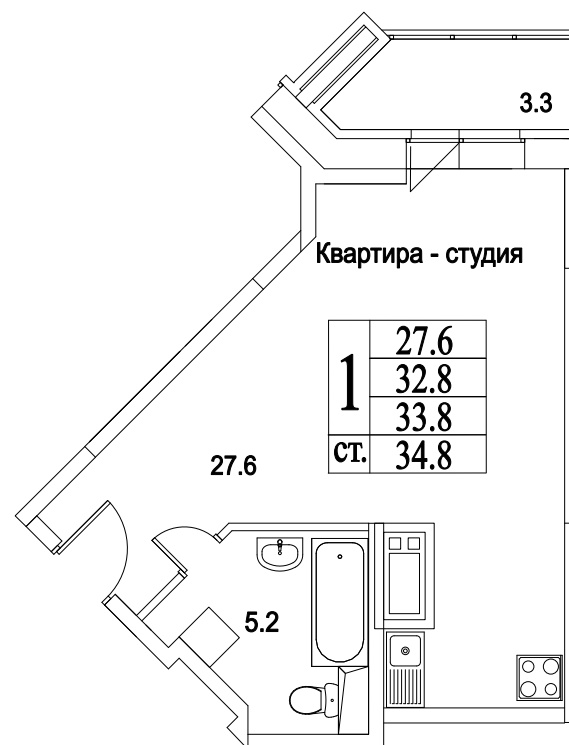

СТУДИЯ

38,8

ПЛОЩАДЬ М²

4 074 000

СТОИМОСТЬ, РУБ.

Московская область, г. Видное, ул. Олимпийская


+7(495)970-18-32

ЖК Битцевские Холмы - новостройки расторгнуто.


корпус



ЖИЛОЙ КОМПЛЕКС
· БИТЦЕВСКИЕ ·
ХОЛМЫ

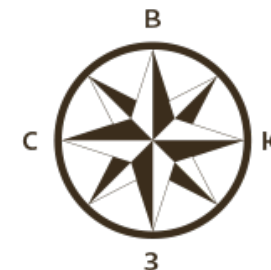

16
ЭТАЖ
1
СЕКЦИЯ

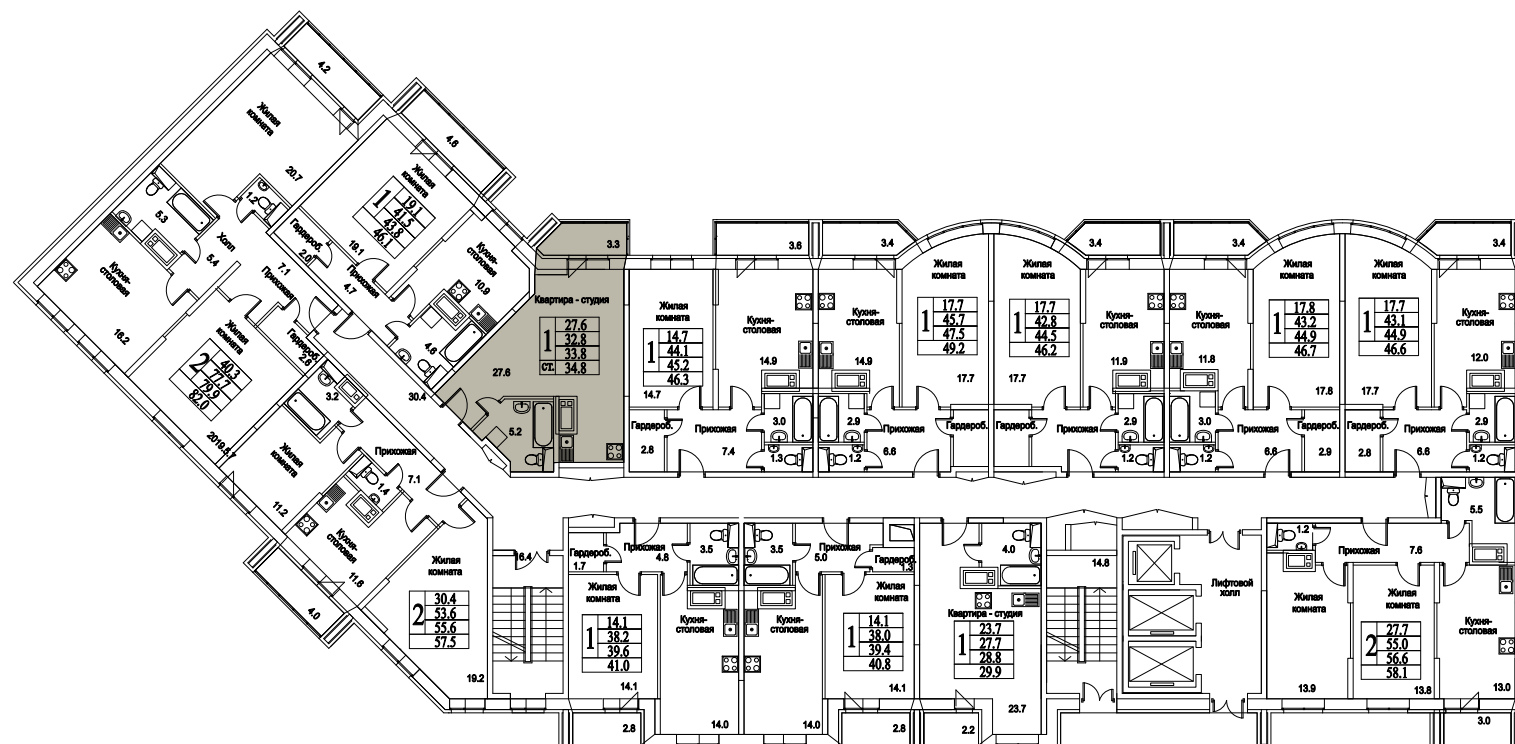

СТУДИЯ

38,8

ПЛОЩАДЬ М²

4 074 000

СТОИМОСТЬ, РУБ.

Московская область, г. Видное, ул. Олимпийская

+7(495)970-18-32

ЖК Битцевские Холмы - новостройки расторгнуто.