


корпус

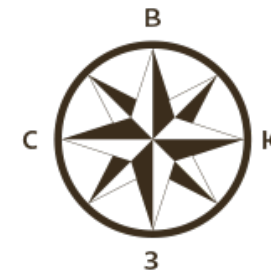

Московская область, г. Видное, ул. Олимпийская

+7(495)970-18-32

ЖК Битцевские Холмы - студия в видном.

1
КОМНАТА


48,4
ПЛОЩАДЬ М²

0
СТОИМОСТЬ, РУБ.

корпус



ЖИЛОЙ КОМПЛЕКС
• БИТЦЕВСКИЕ
ХОЛМЫ •

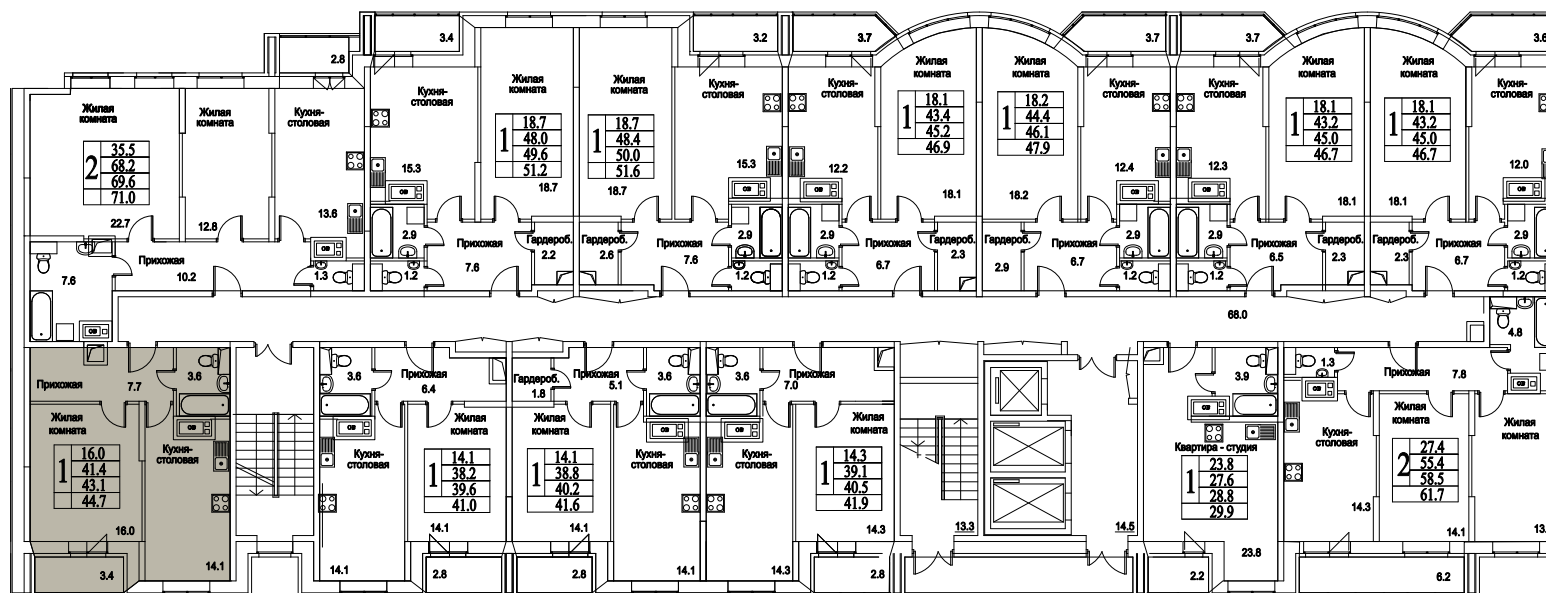

1

КОМНАТА

48,4

ПЛОЩАДЬ М²

0

СТОИМОСТЬ, РУБ.

Московская область, г. Видное, ул. Олимпийская

+7(495)970-18-32

ЖК Битцевские Холмы - студия в Видном.