

корпус



СТУДИЯ

32,2
ПЛОЩАДЬ М²

3 477 600
СТОИМОСТЬ, РУБ.

Московская область, г. Видное, ул. Олимпийская


+7(495)970-18-32

ЖК Битцевские Холмы - битцевские холмы планировки.

корпус



ЖИЛОЙ КОМПЛЕКС
• БИТЦЕВСКИЕ
ХОЛМЫ •

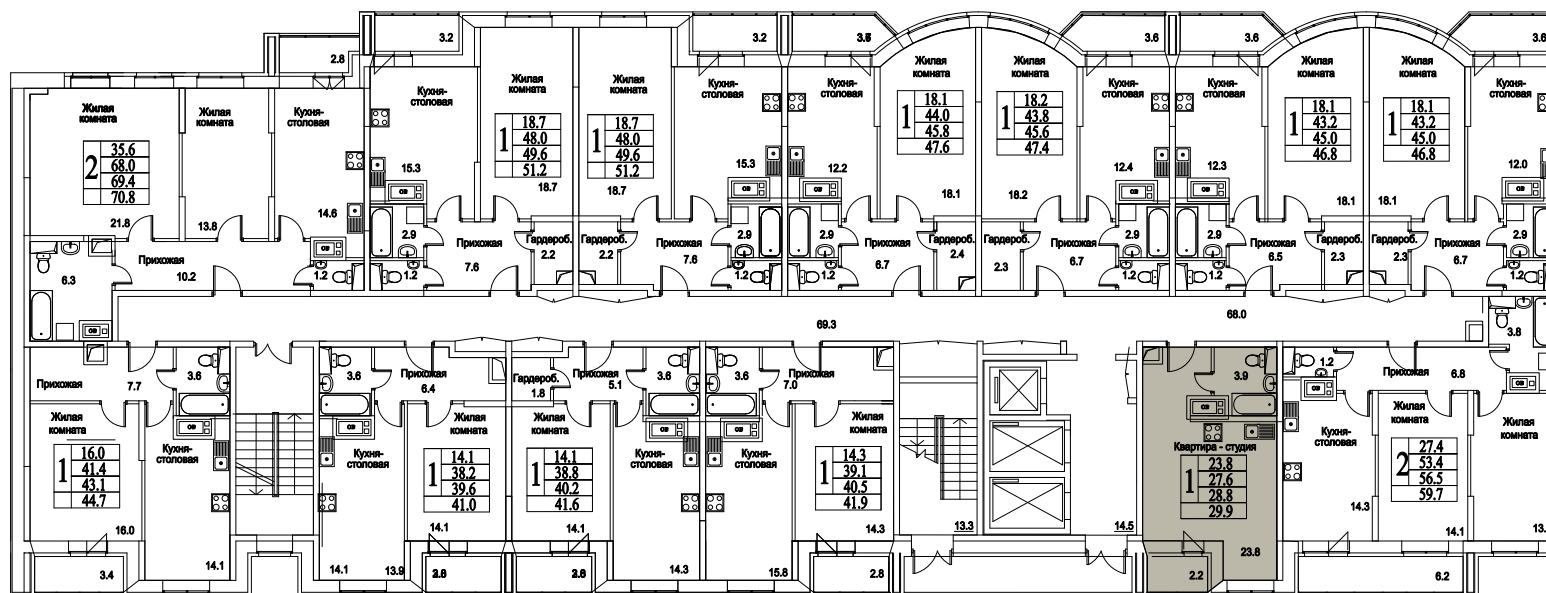

СТУДИЯ

32,2

ПЛОЩАДЬ М²

3 477 600

СТОИМОСТЬ, РУБ.

Московская область, г. Видное, ул. Олимпийская

+7(495)970-18-32

ЖК Битцевские Холмы - битцевские холмы планировки.