

корпус



Московская область, г. Видное, ул. Олимпийская

+7(495)970-18-32

ЖК Битцевские Холмы - квартиры видное расторгнуто.

1
КОМНАТА

44,7
ПЛОЩАДЬ М²

0
СТОИМОСТЬ, РУБ.


корпус



ЖИЛОЙ КОМПЛЕКС
• БИТЦЕВСКИЕ •
ХОЛМЫ



11
ЭТАЖ
2
СЕКЦИЯ

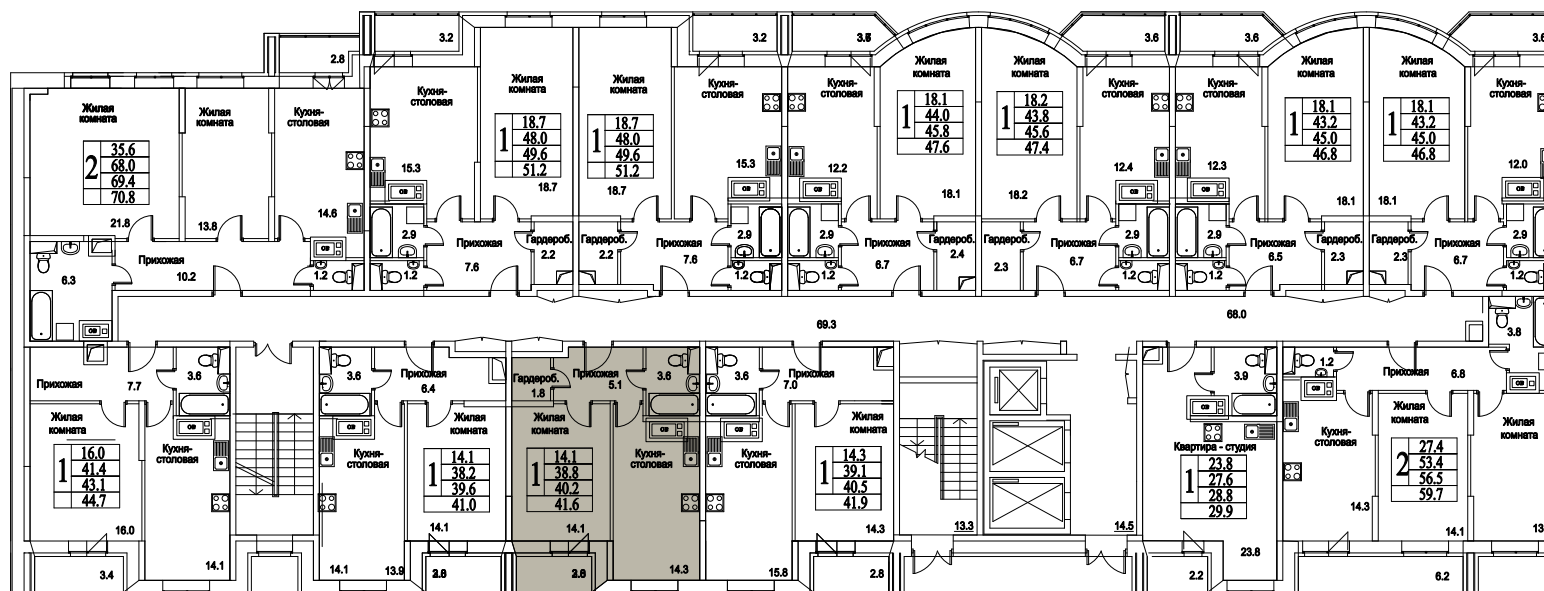

1
КОМНАТА

44,7
ПЛОЩАДЬ М²

0
СТОИМОСТЬ, РУБ.

Московская область, г. Видное, ул. Олимпийская

+7(495)970-18-32

ЖК Битцевские Холмы - квартиры видное расторгуево.