

корпус



1

КОМНАТА

54,8

ПЛОЩАДЬ М<sup>2</sup>

0

СТОИМОСТЬ, РУБ.

Московская область, г. Видное, ул. Олимпийская

+7 (495) 777-17-19


ЖК Битцевские Холмы -

Студии, Однокомнатные, Двухкомнатные,  
Трехкомнатные


корпус



ЖИЛОЙ КОМПЛЕКС  
• БИТЦЕВСКИЕ •  
ХОЛМЫ

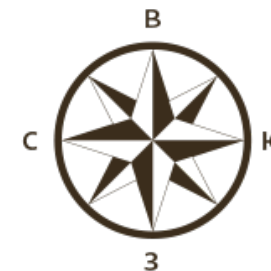

11  
ЭТАЖ  
2  
СЕКЦИЯ

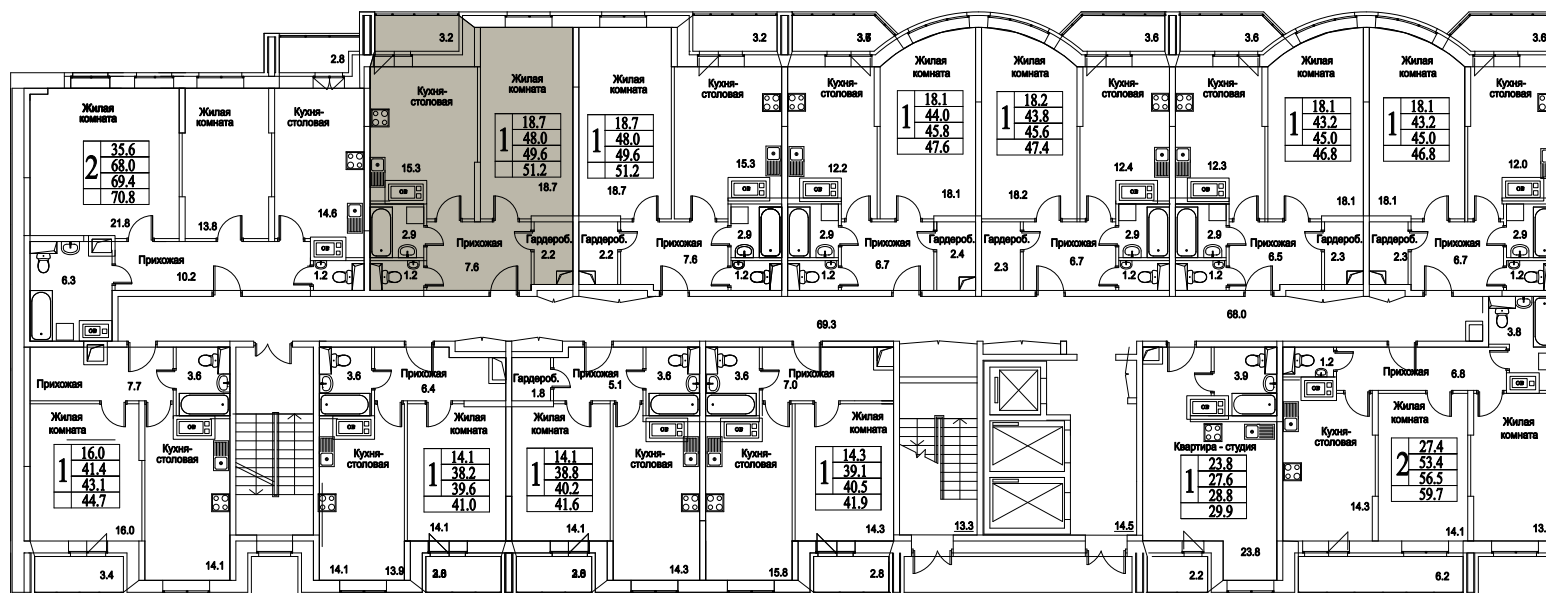

1  
КОМНАТА

54,8  
ПЛОЩАДЬ М<sup>2</sup>

0  
СТОИМОСТЬ, РУБ.

Московская область, г. Видное, ул. Олимпийская

+7 (495) 777-17-19

ЖК Битцевские Холмы -  
Студии, Однокомнатные, Двухкомнатные,  
Трехкомнатные