

корпус



Московская область, г. Видное, ул. Олимпийская

+7(495)970-18-32

ЖК Битцевские Холмы - квартиры г видное от застройщика.

1
КОМНАТА



44,7
ПЛОЩАДЬ М²

0
СТОИМОСТЬ, РУБ.

корпус



ЖИЛОЙ КОМПЛЕКС
• БИТЦЕВСКИЕ
ХОЛМЫ •

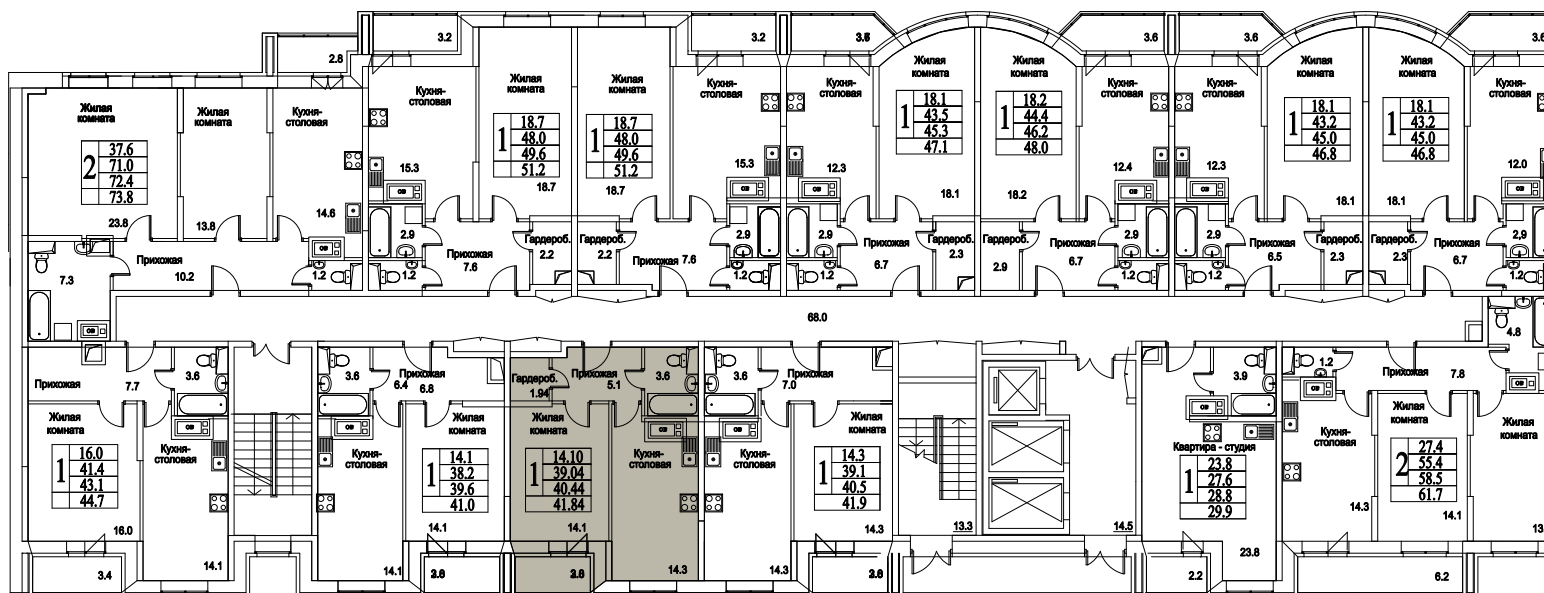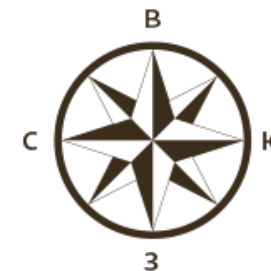

1

КОМНАТА

44,7

ПЛОЩАДЬ М²

0

СТОИМОСТЬ, РУБ.

Московская область, г. Видное, ул. Олимпийская

+7(495)970-18-32

ЖК Битцевские Холмы - квартиры г видное от застройщика.